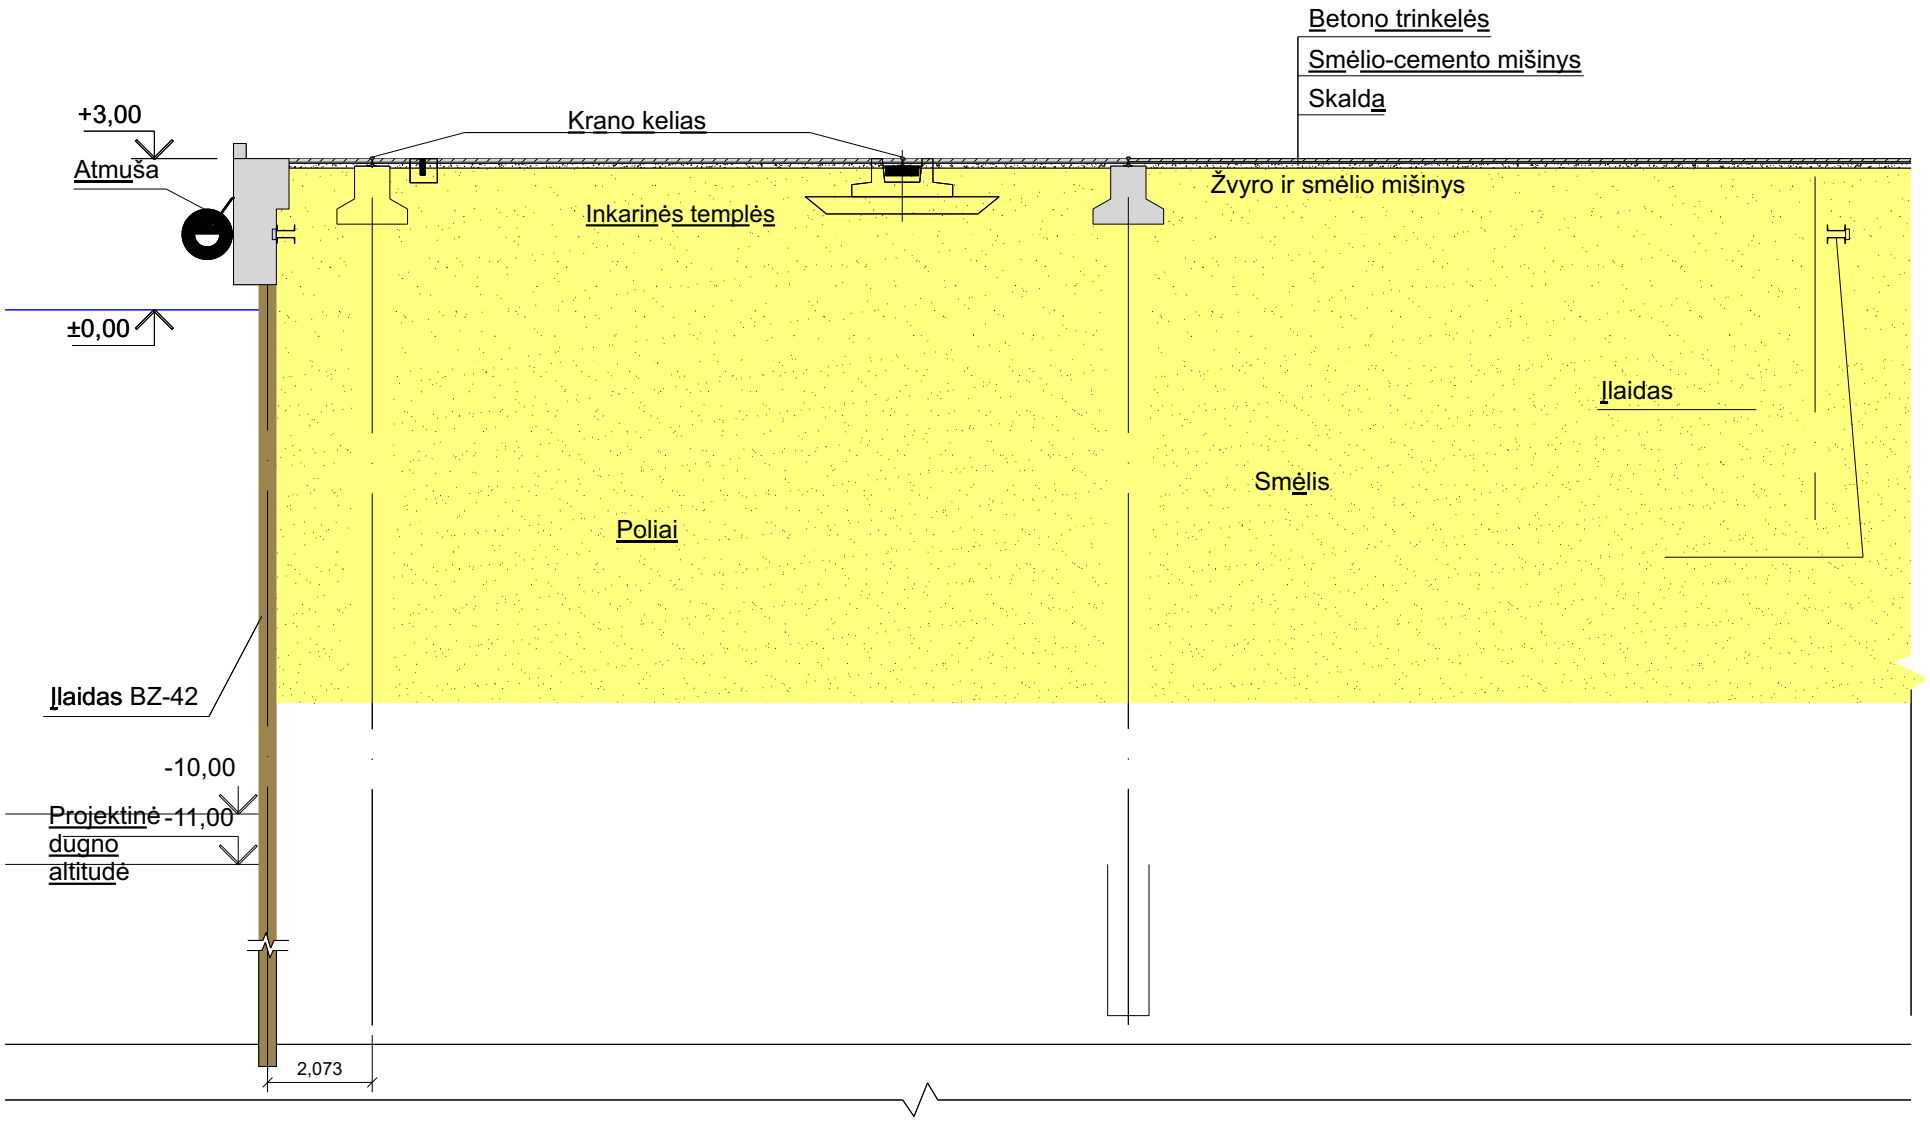
Betono trinkelės
Smėlio-cemento mišinys
Skalda
+3,00
Atmuša
Krano kelias
Žvyro ir smėlio mišinys
Inkarinės templės
±0,00
Įlaidas
Smėlis
Poliai
Įlaidas BZ-42
-10,00
Projektinė -11,00
dugno
altitudė
2,073