


**Konstruktinis pjūvis 1-1**

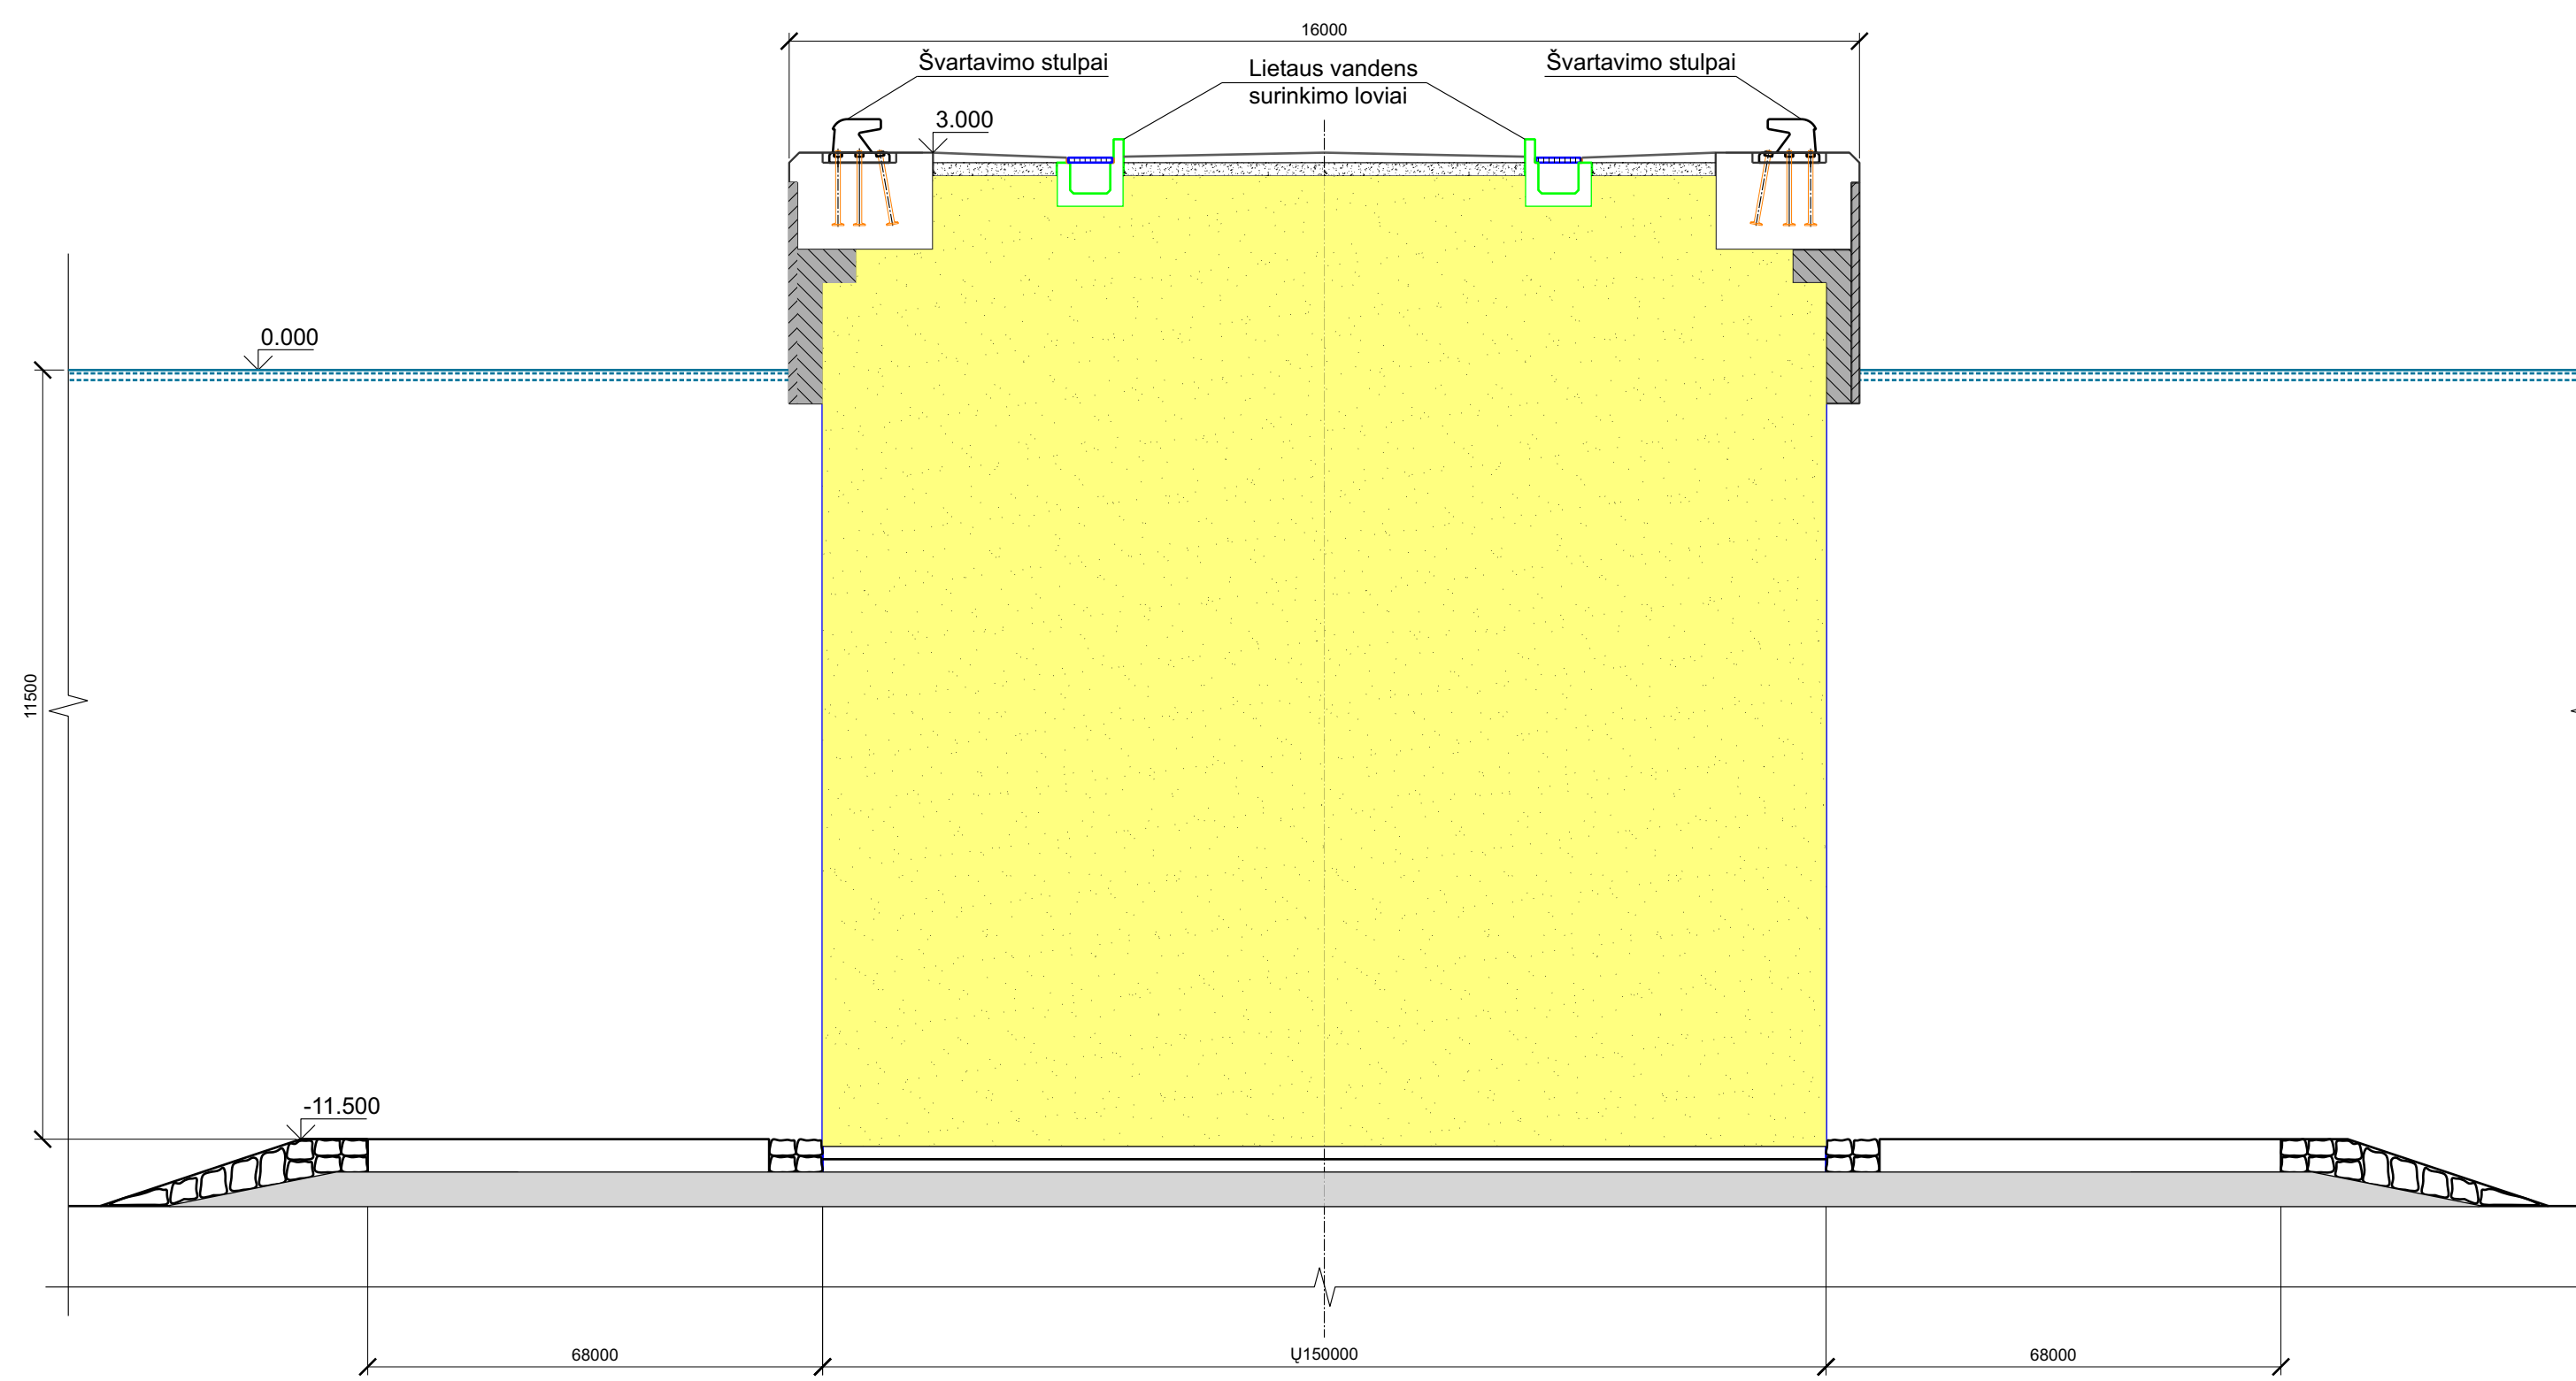

**Konstruktinis pjūvis 2-2**

